


ZMIANA MIEJSCOWEGO PLANU ZAGOSPODAROWANIA PRZESTRZENNEGO OBRĘBÓW GEODEZYJNYCH PRZYTYK, PODGAJEK WSCHODNI I PODGAJEK ZACHODNI W GMINIE PRZYTYK - CZĘŚĆ A W ZAKRESIE TERENU 10MU



RYSUNEK ZMIANY PLANU

0 10 20 40 60 80 Metrów

SKALA 1:1000

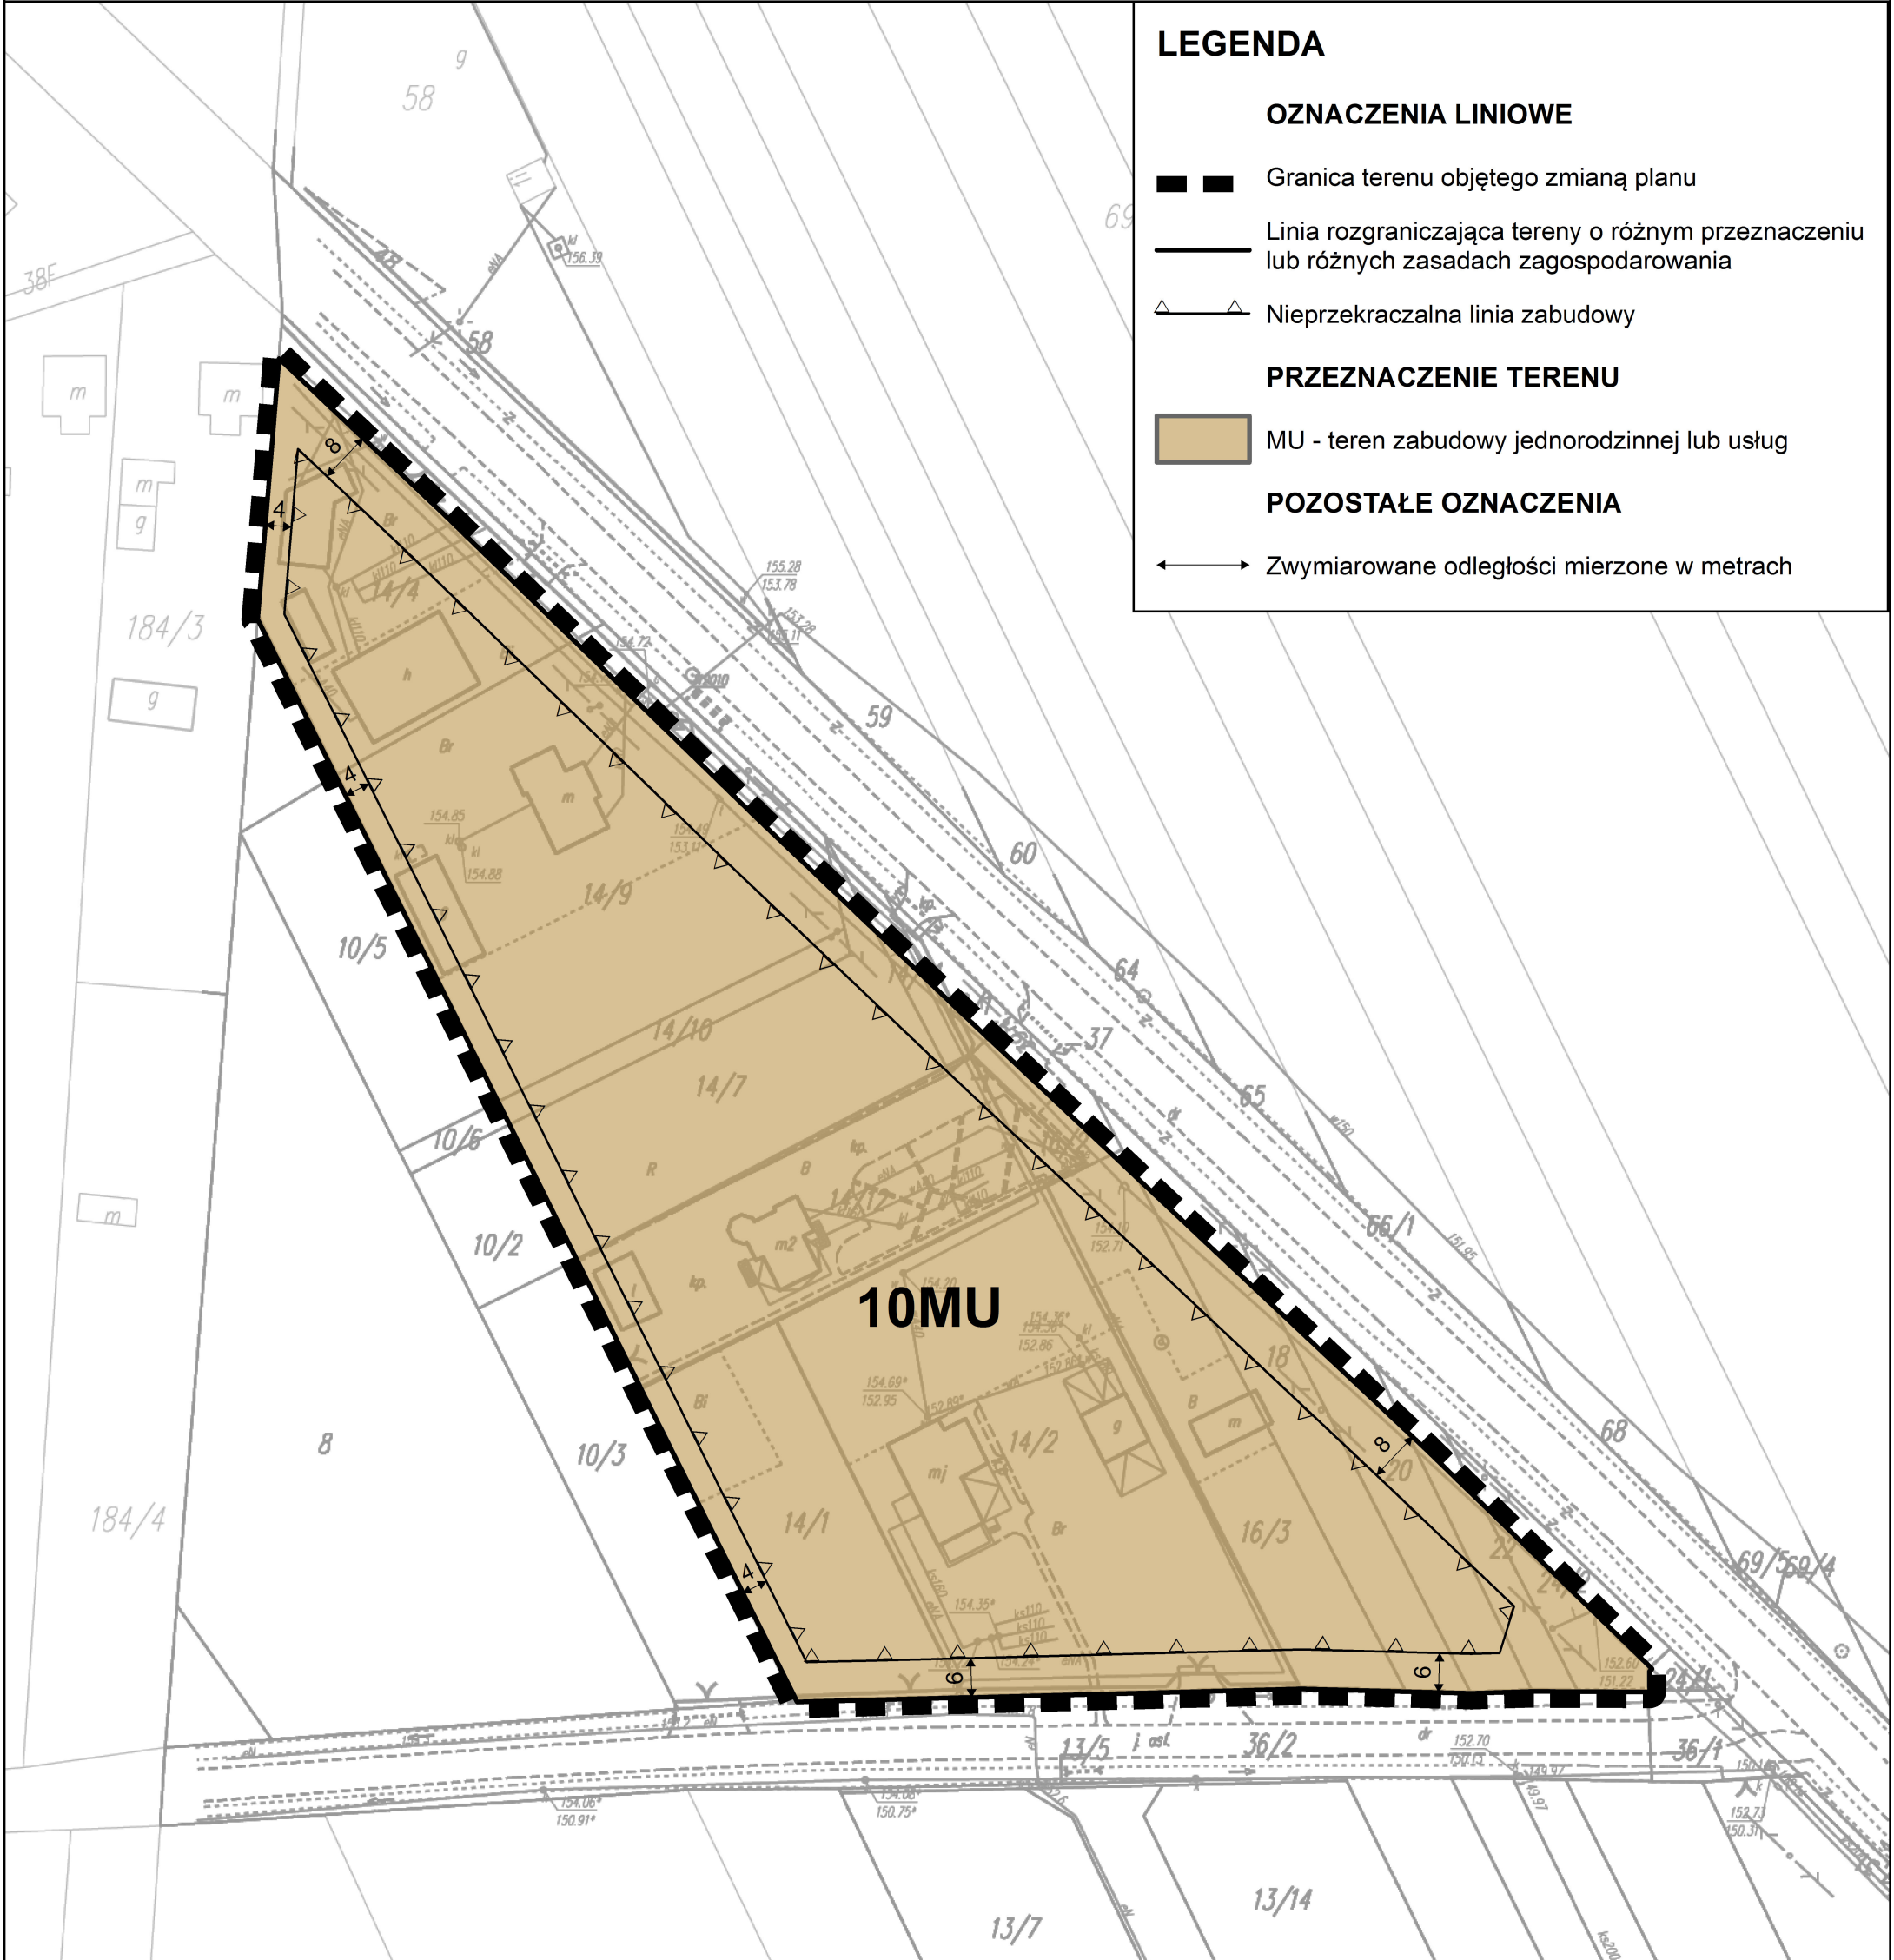

LEGENDA

OZNACZENIA LINIOWE

- ■ Granica terenu objętego zmianą planu
- Linia rozgraniczająca tereny o różnym przeznaczeniu lub różnych zasadach zagospodarowania
- △ Nieprzekraczalna linia zabudowy

PRZEZNACZENIE TERENU

- MU - teren zabudowy jednorodzinnej lub usług

POZOSTAŁE OZNACZENIA

- ↔ Zwymiarowane odległości mierzone w metrach

WYRYS ZE STUDIUM UWARUNKOWAŃ I KIERUNKÓW ZAGOSPODAROWANIA PRZESTRZENNEGO GMINY PRZYTYK PRZYJĘTEGO UCHWAŁĄ GMINY PRZYTYK NR XXV.165.2016 Z DNIA 29 LISTOPADA 2016 R.



LEGENDA

— granica obszaru objętego zmianą planu

ELEMENTY ZAGOSPODAROWANIA TERENÓW

- granica strefy funkcjonalnej wraz z oznaczeniem
- MU - tereny zabudowy mieszkaniowej oraz usługowej
- U - tereny zabudowy usługowej
- ZC - tereny cmentarzy
- R - tereny rolnicze
- ZL - tereny lasów i zadrzewień
- ZLz - tereny zalesień
- Zn - tereny zieleni nieurządzonej
- WS - tereny wód powierzchniowych

ELEMENTY ŚRODOWISKA PRZYRODNICZEGO

- projektowane obszary ochronne GZWP
- obszar B - średnio wrażliwy

■ grunty wymagające zmiany przeznaczenia na cele nierolnicze i nieleśne

- strefa sanitarna wokół cmentarza 50m
- strefa sanitarna wokół cmentarza 150m

obszary szczególnego zagrożenia powodzią wyznaczone na podstawie:

- map zagrożenia powodziowego
- rzeki

ELEMENTY DZIEDZICTWA KULTUROWEGO

- obiekt wpisany do rejestru zabytków
- strefa ochrony archeologicznej

ELEMENTY KOMUNIKACJI

- KDG - droga klasy głównej
- KDL - droga klasy lokalnej